


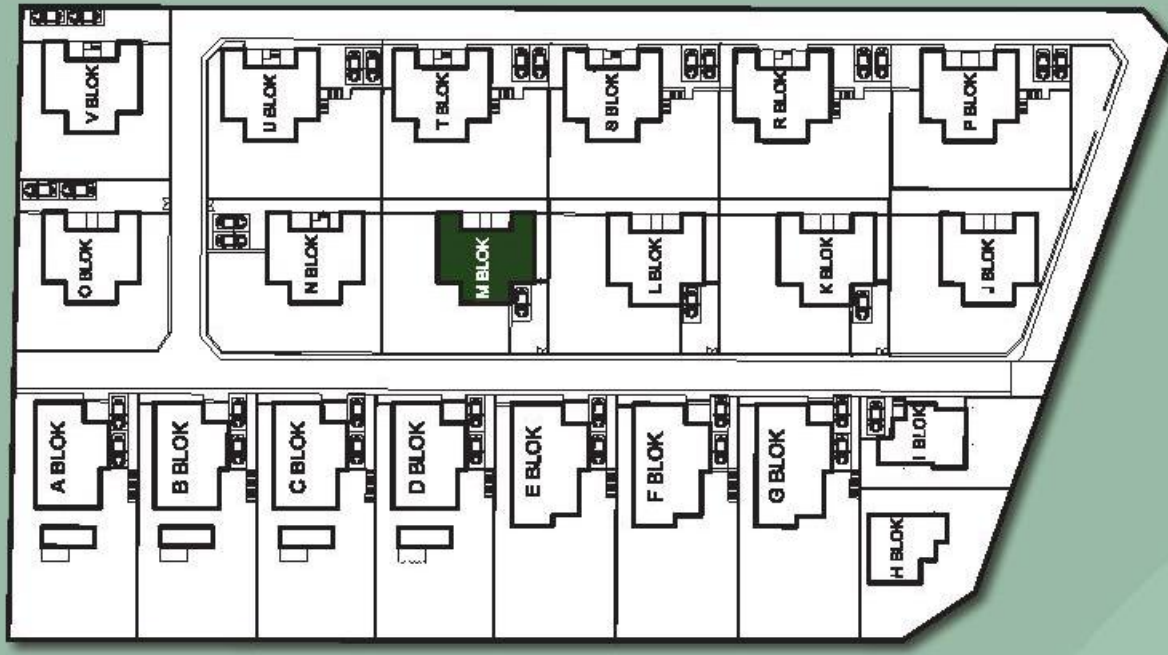

M


BODRUM KAT

Salon	: 48.68 m ²
Mutfak	: 24.78 m ²
Yemek Odası	: 9.52 m ²
Kiler	: 5.74 m ²
Teknik Oda	: 3.67 m ²
Banyo	: 4.50 m ²
Hol	: 10.42 m ²
Antre	: 4.30 m ²
Merdiven	: 8.20 m ²


Brüt	: 79.00 m ²
Net	: 68.33 m ²

Kullanım Alanı : 377.22 m²

- Pergola
- Havuz
- 2 Araçlık Otopark

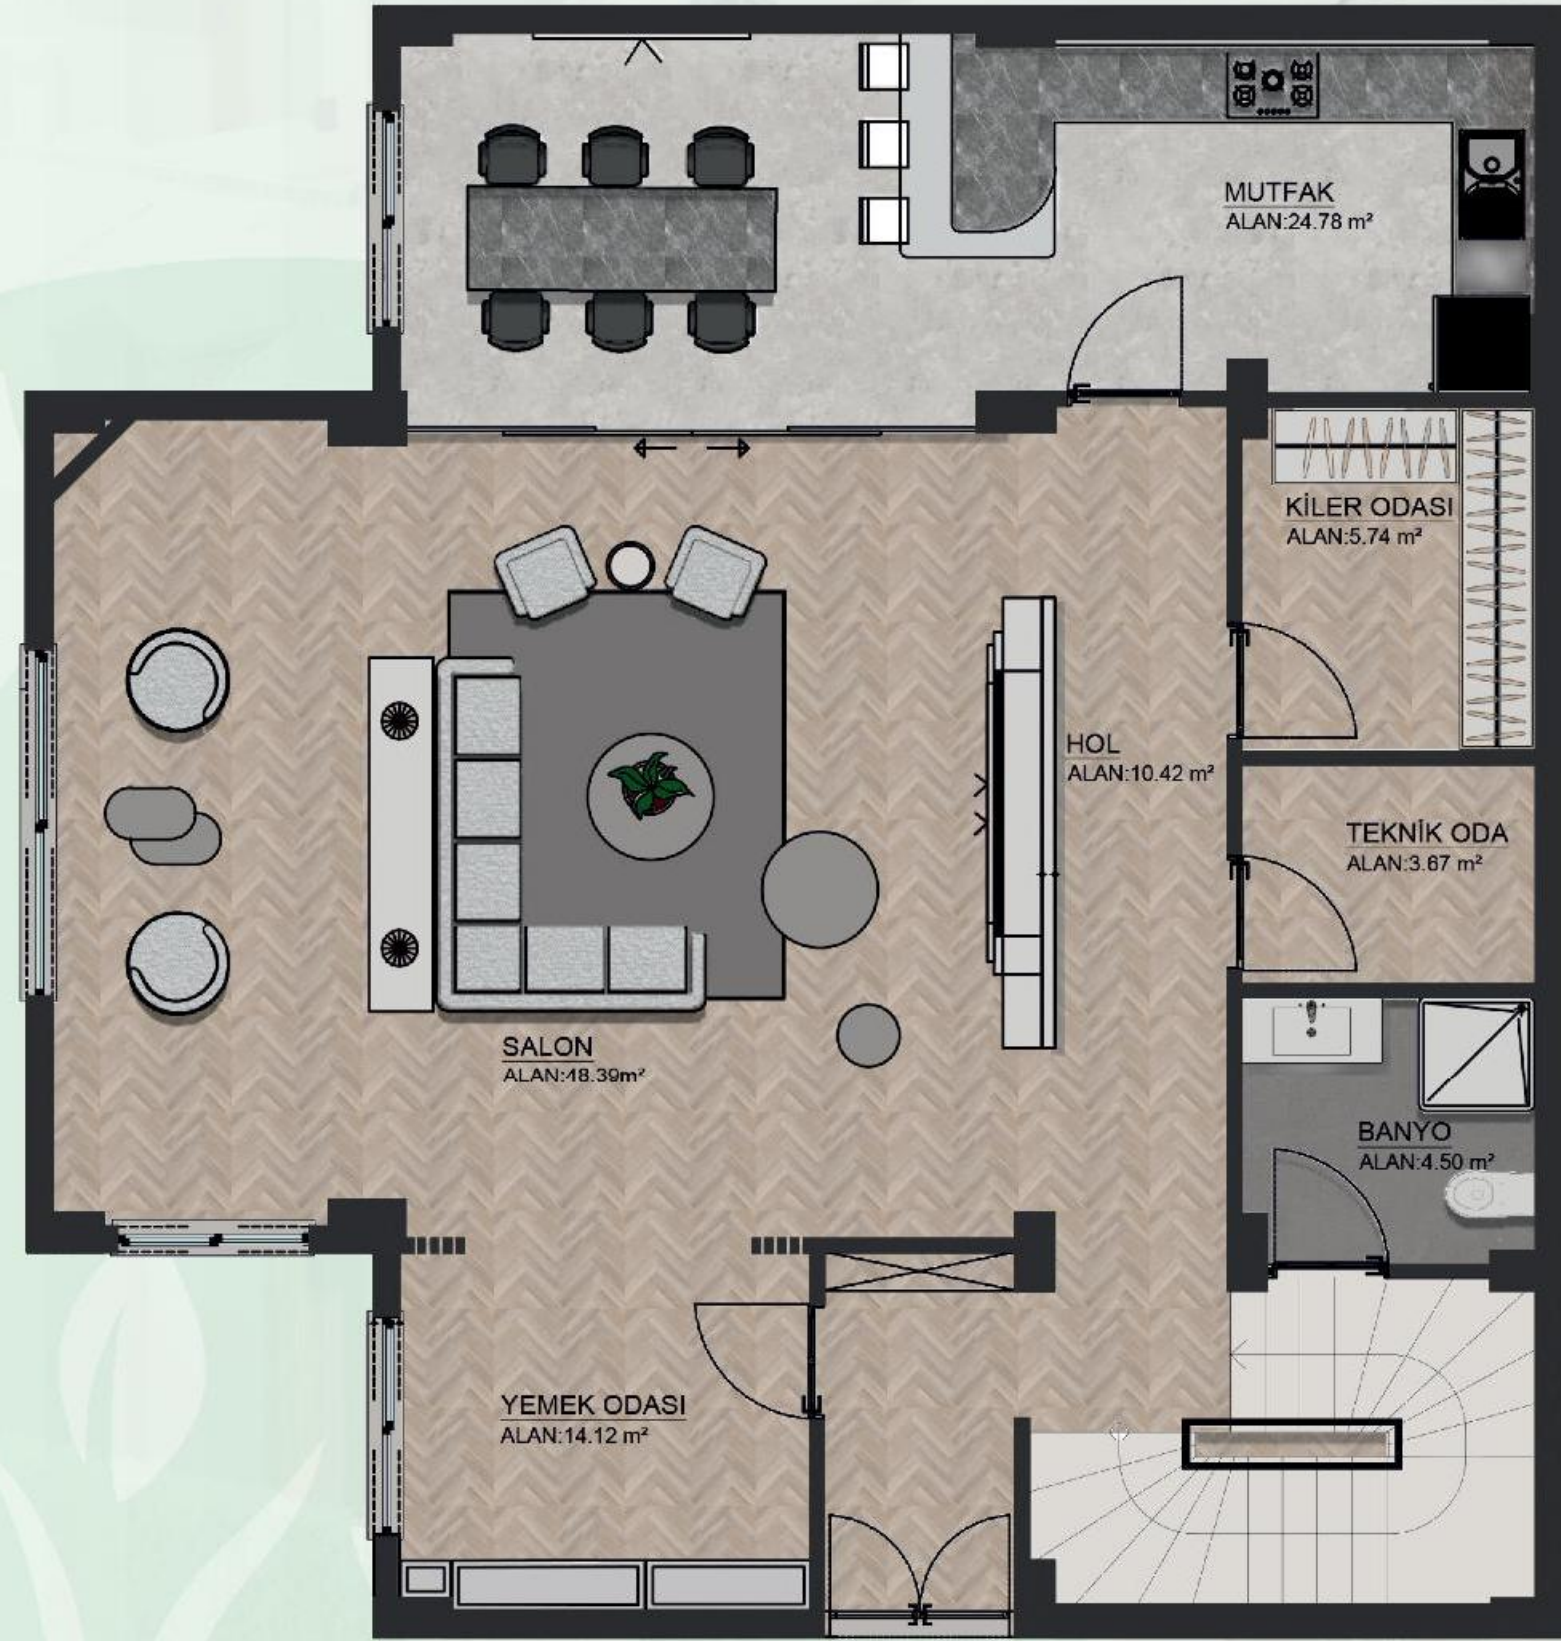

Beton Sınıfı	: C30
Banyo, Hol, Mutfak Zemin	: 1. Sınıf Seramik
Parke	: Salon Lamine, Odalar Laminant Parke
Ankastre Ekipmanlar ve Markası	: Ocak, Fırın ve Davlumbaz
Isıtma Sistemi	: Yerden Isıtma
Klima	: Salon, Mutfak ve Ebeveyn yatak odası.
Otopark	: Her Bağımsız Bölüm İçin 2 Araçlık Otopark
Peyzaj	: Peyzaj Mimarı Tarafından Düzenlenmiş Peyzaj Uygulaması
Mobilyalar	: Mutfak, Vestiyer, Banyo Dolapları, Kapılar ve Süpürgelikler

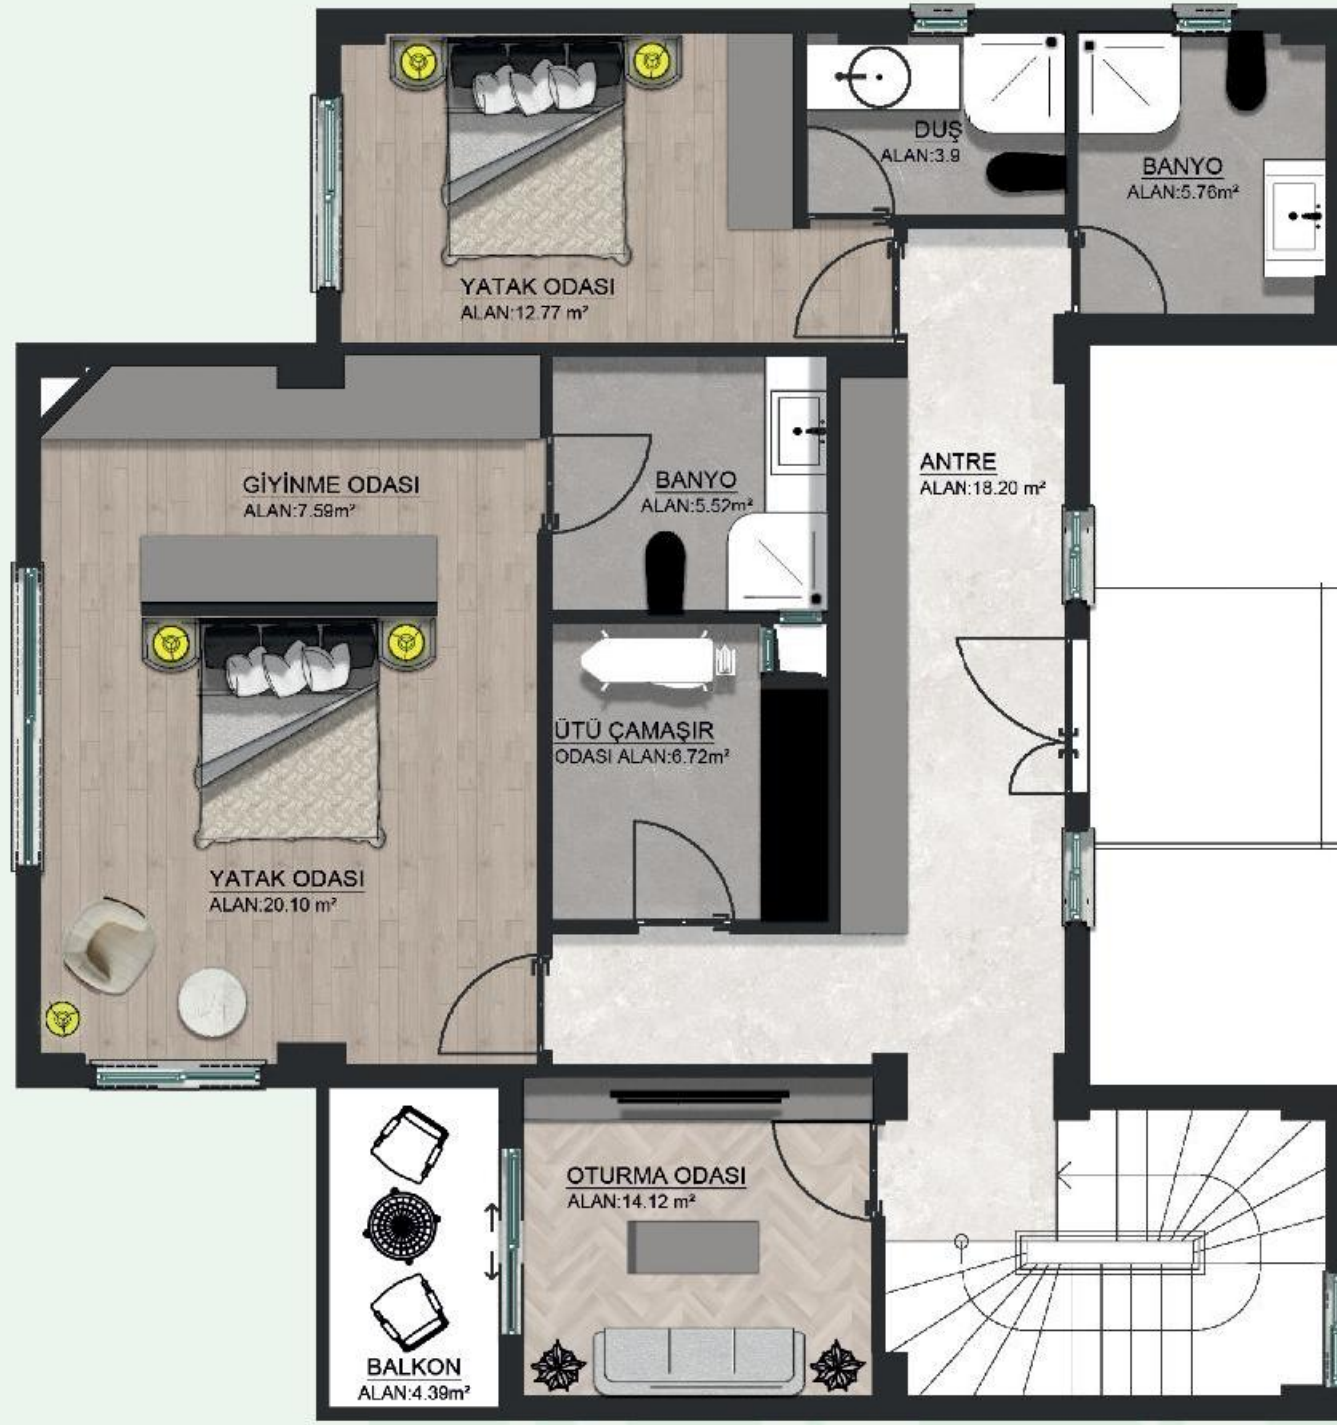

ZEMİN KAT

Çamaşır Odası	: 5.21 m ²
Banyo	: 4.45 m ²
Yatak Odası	: 12.78 m ²
Ebeveyn Yatak Odası	: 36.11 m ²
Ebeveyn Banyo	: 4.66 m ²
Oturma Odası	: 13.28 m ²
Antre	: 14.71 m ²
Balkon	: 4.01 m ²
Merdiven	: 8.20 m ²

Brüt	: 120.51 m ²
Net	: 103.41 m ²





ÇATI KATI

Ebeveyn Yatak Odası : 26.11 m²

Ebeveyn Banyo : 6.05 m²

Teras : 16.90 m²

Salon : 14.02 m²

Mutfak : 5.67 m²

Banyo : 3.58 m²

Koridor : 12.05 m²

Merdiven : 8.20 m²

Brüt : 120.51 m²

Net : 92.58 m²